


PIANTA PIANO TERRA

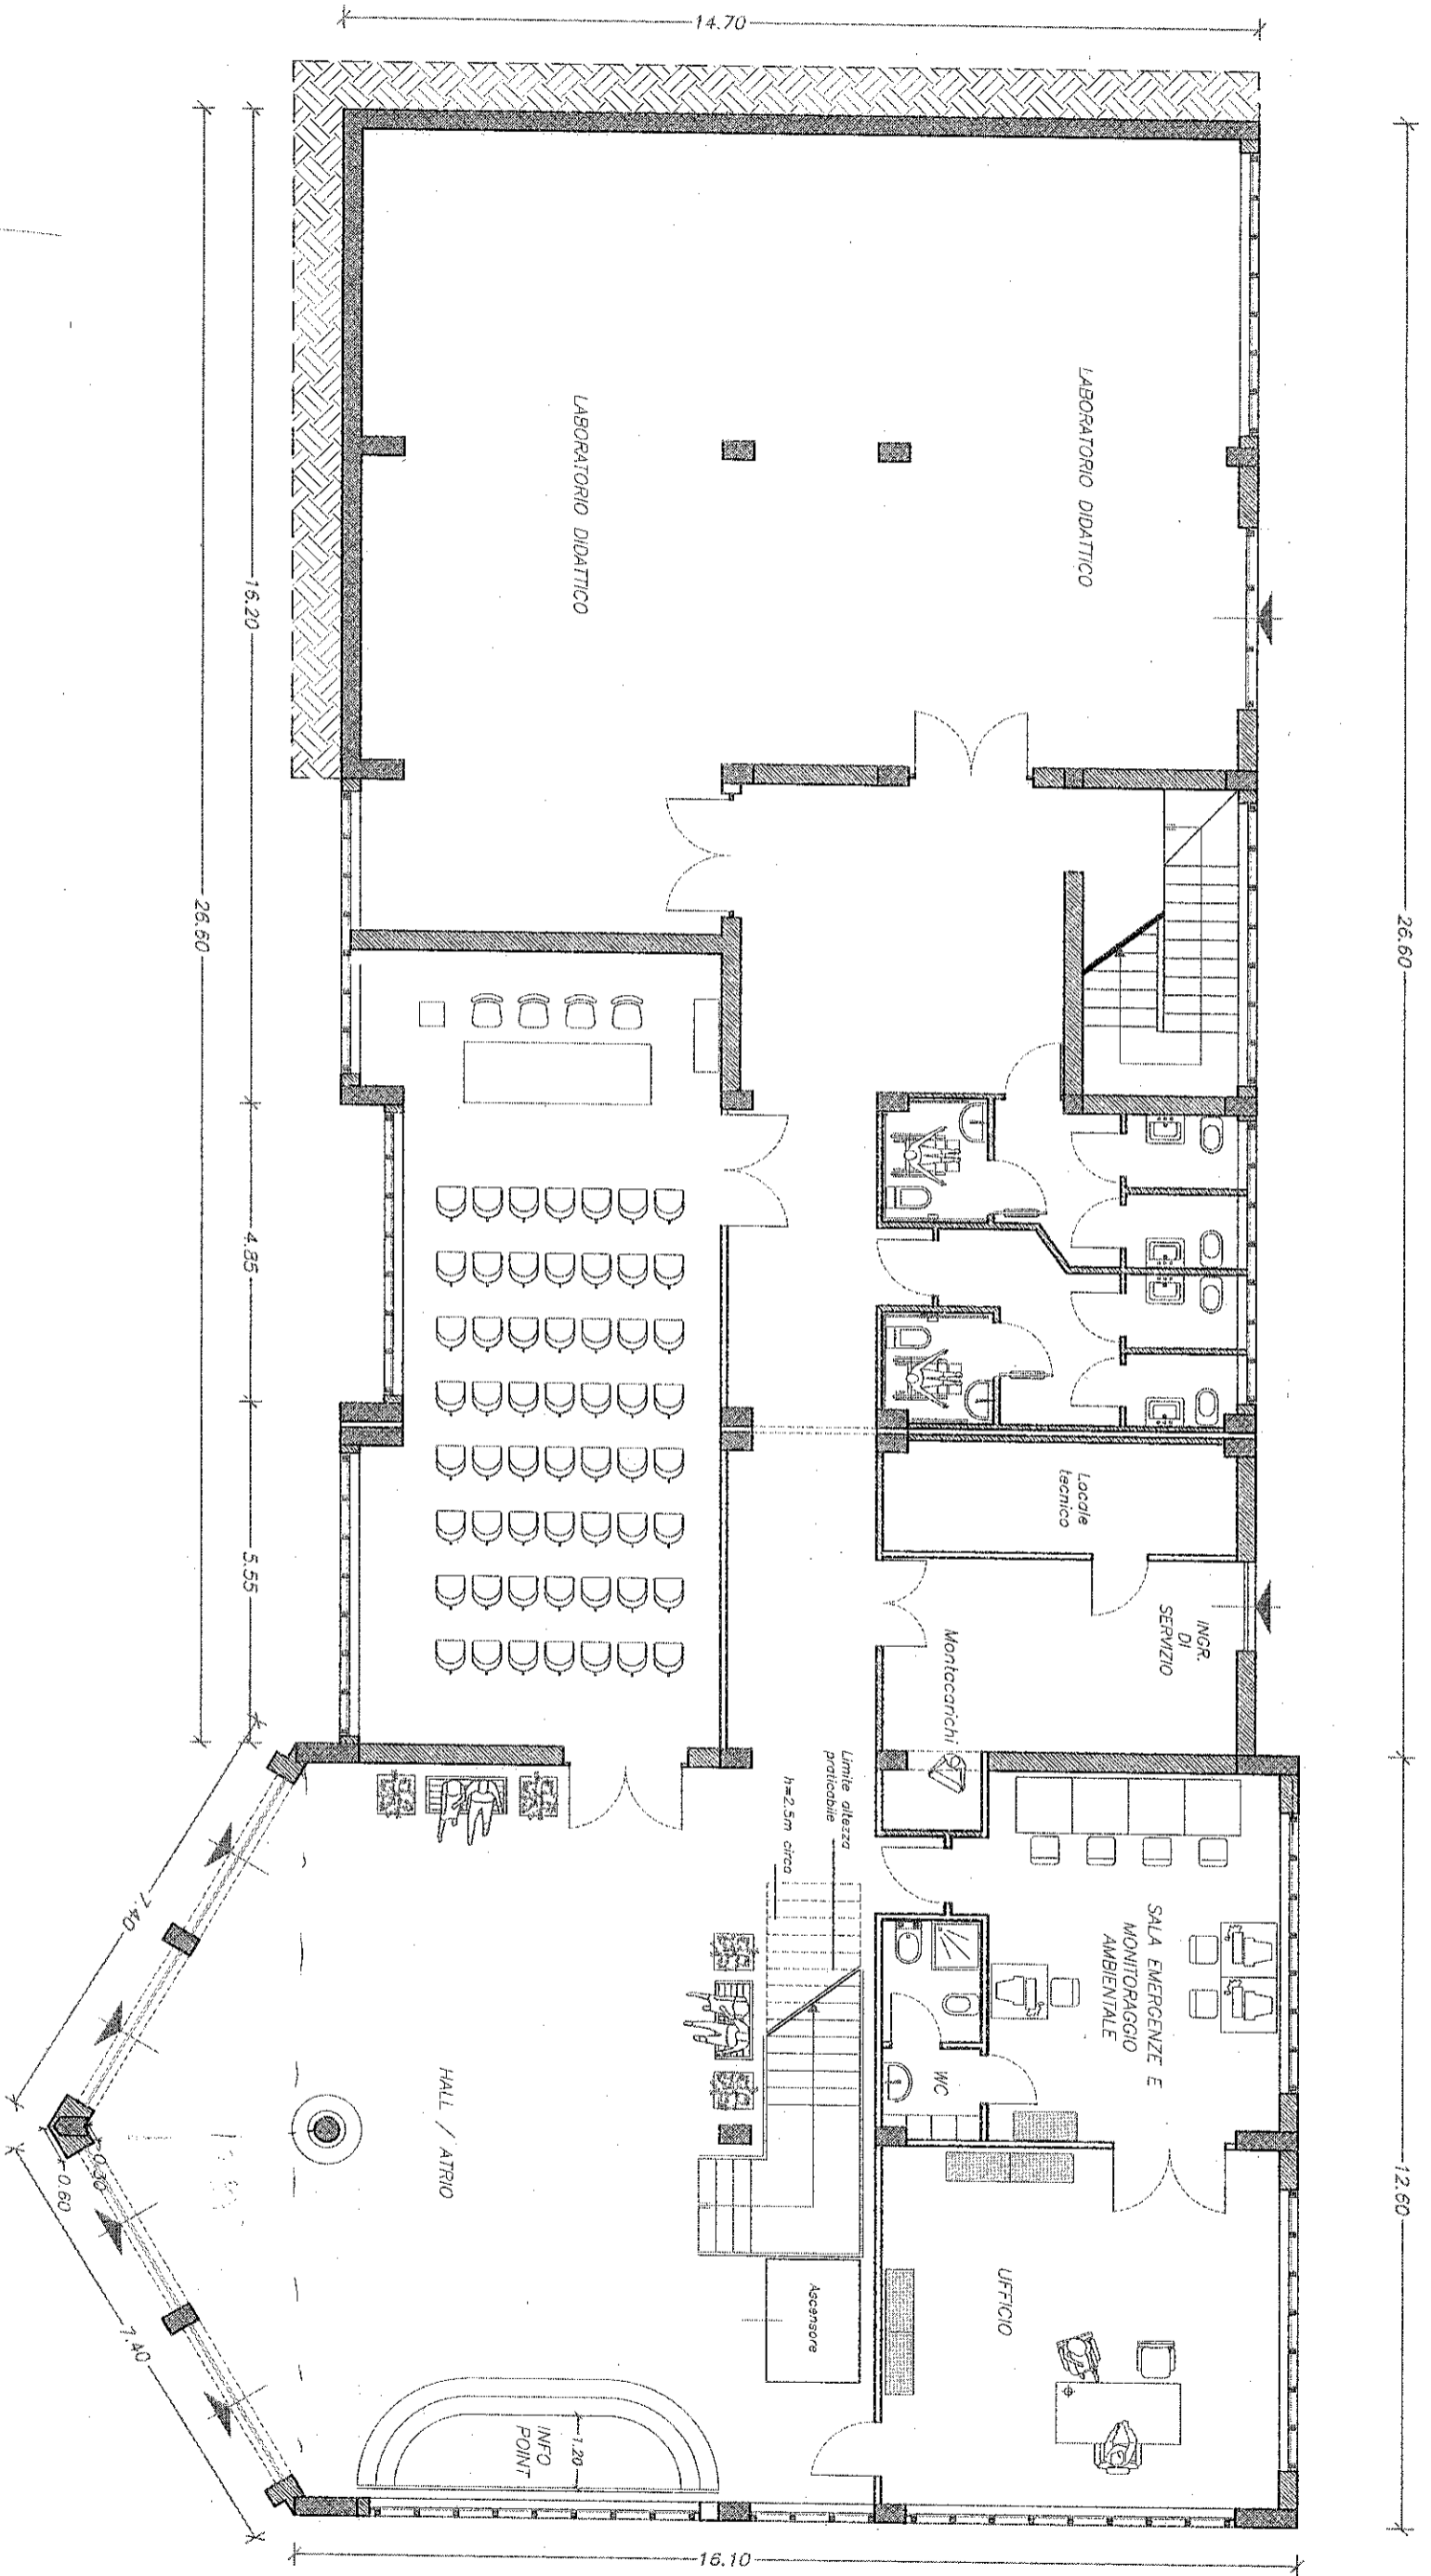

PIANTA PIANO PRIMO

Scala 1:100

