

Accordo Quadro triennale per l'affidamento di Servizi di ingegneria e architettura:
progetto di fattibilità tecnica ed economica e/o progettaz. definitiva e/o esecutiva e/o attività di supporto
per l'esecuzione nella Regione Campania di interventi sui sistemi di mobilità ex Delib. G.R. 104/2018 - 109/2018 e ss.mm.ii.
Lotto n. 3 - CUP: B49J18002170001 - CIG: 75188184E5

Responsabile del procedimento: arch. Paolo FRESCHI
ENTE APPALTANTE:

Direttore dell'esecuzione del contratto: ing. Umberto PISAPIA



Comune di Morigerati

Contratto Attuativo: Comune di Morigerati

OGGETTO:

**Intervento di consolidamento del dissesto idrogeologico
Strade Provinciali n° 54 e n° 210
CUP: I27H19002810006**





PROGETTAZIONE ESECUTIVA

Responsabile del procedimento: geom. Giuseppe FERRIGNO

**N° ELABORATO**

C_07

Codice Elaborato
ESE_C_07_00

ALLEGATI:		SCALA DI MISURA	AGGIORNAMENTO	
PLANIMETRIE		1:2.000	DATA	
PIANTE			DATA	
SEZIONI/PROSPETTI			DATA	
SCHEMI FUNZIONALI			DATA	
DOCUMENTI			DATA	

00	APR-24	SIB	SIB	SIB	
REV	DATA	REDAZIONE	VERIFICA	AUTORIZZAZIONE	MODIFICHE

TITOLO ELABORATO

ELABORATI GRAFICI DI ANALISI

RILIEVO TOPOGRAFICO

Capogruppo: [studioingegneriabello](#)



Responsabile delle attività con le diverse prestazioni specialistiche:
ing. Giovanni Vito BELLO


Mandanti:



MATILDI+PARTNERS

**interdata**

Agr. Domenico CIAMPA
Geol. Francesco UCCI

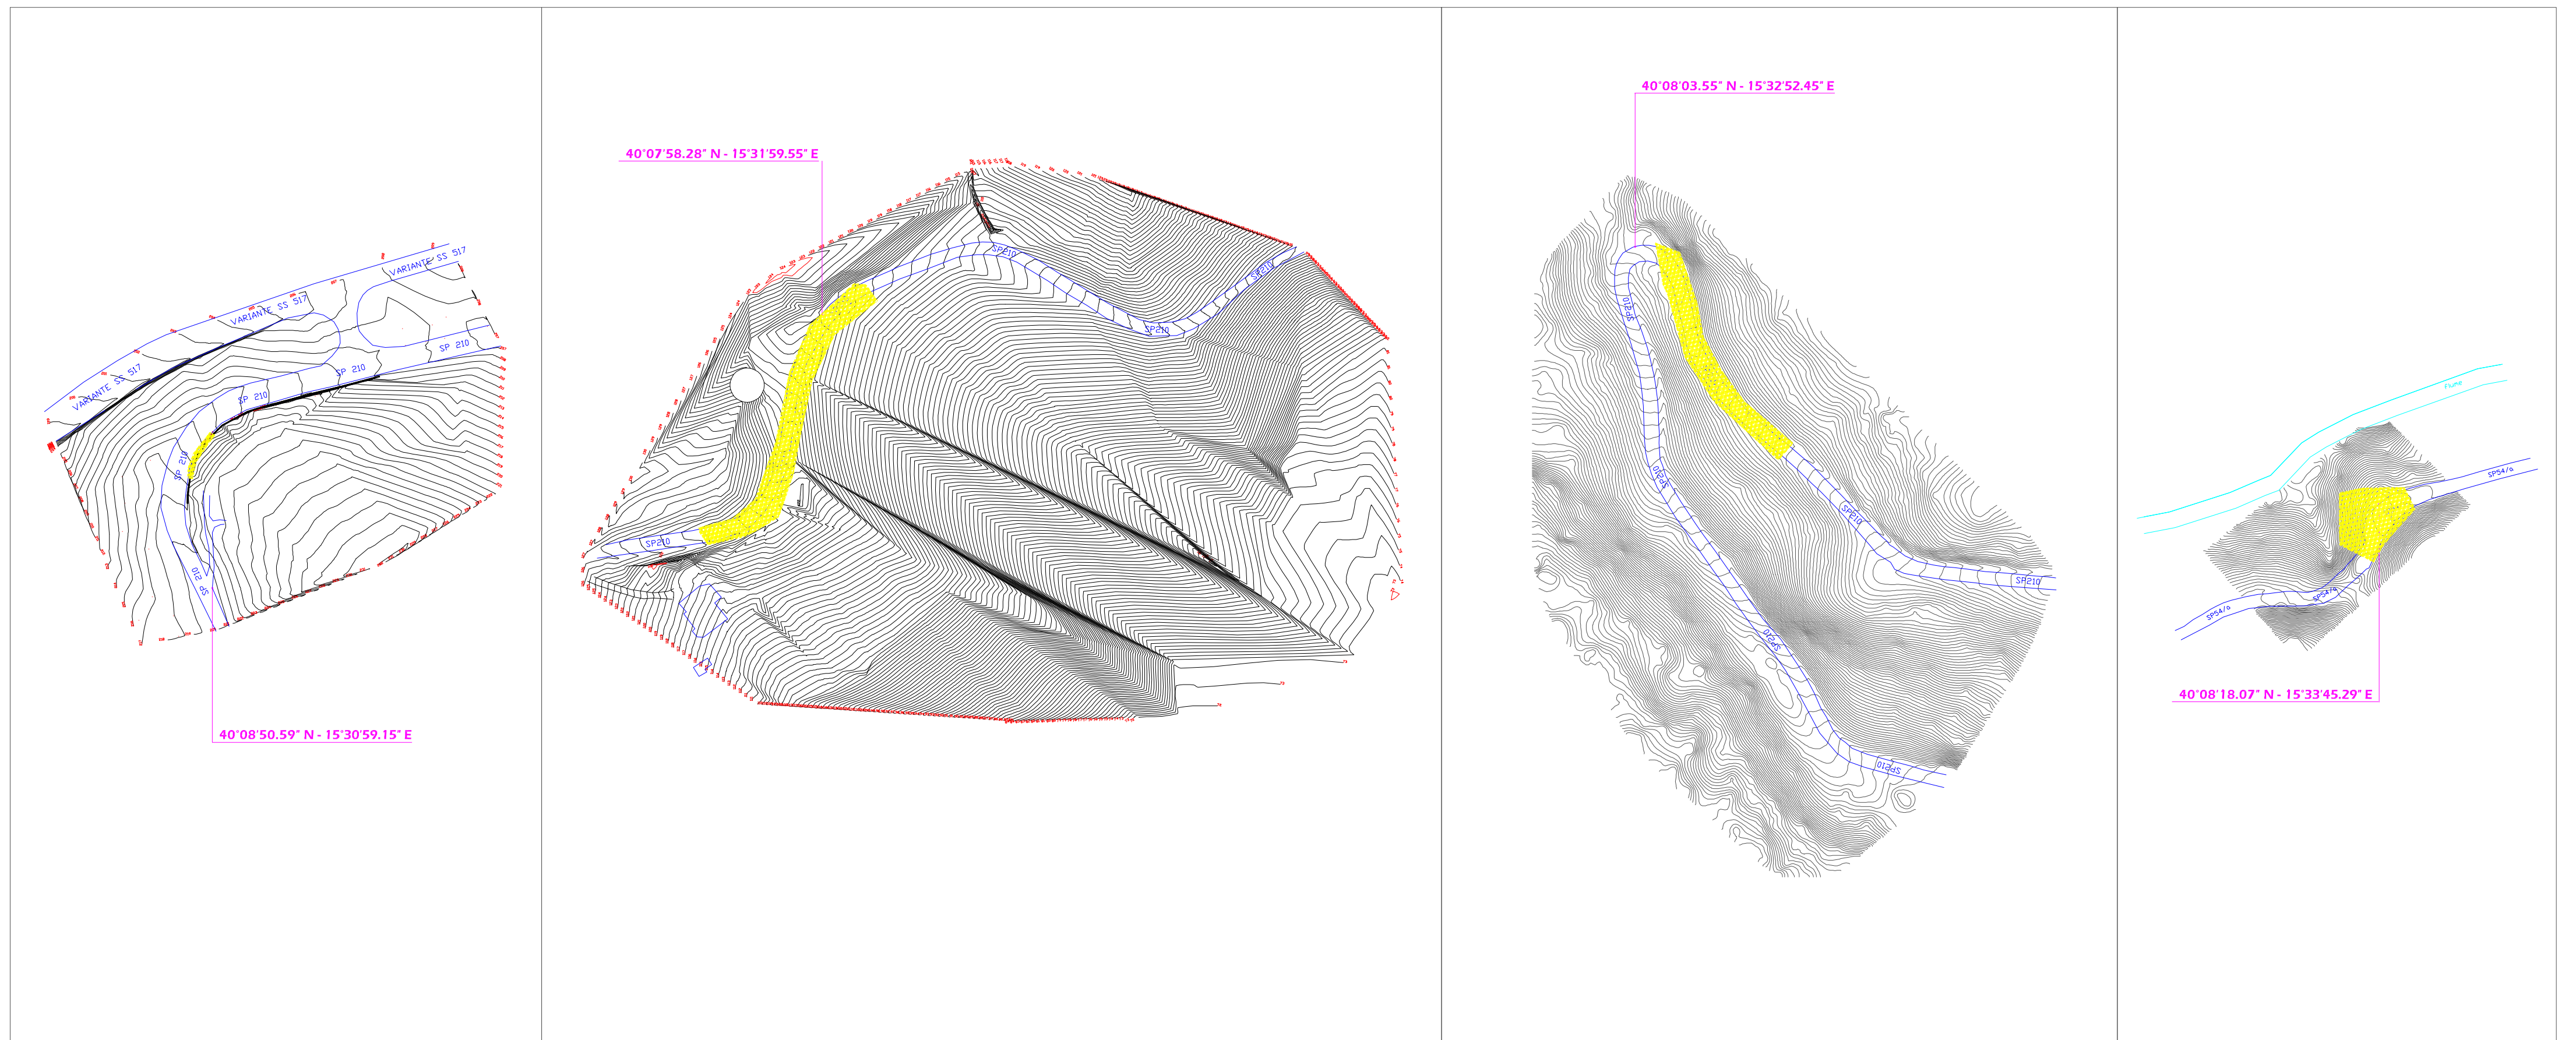

Quadro d'insieme scala 1:20.000

