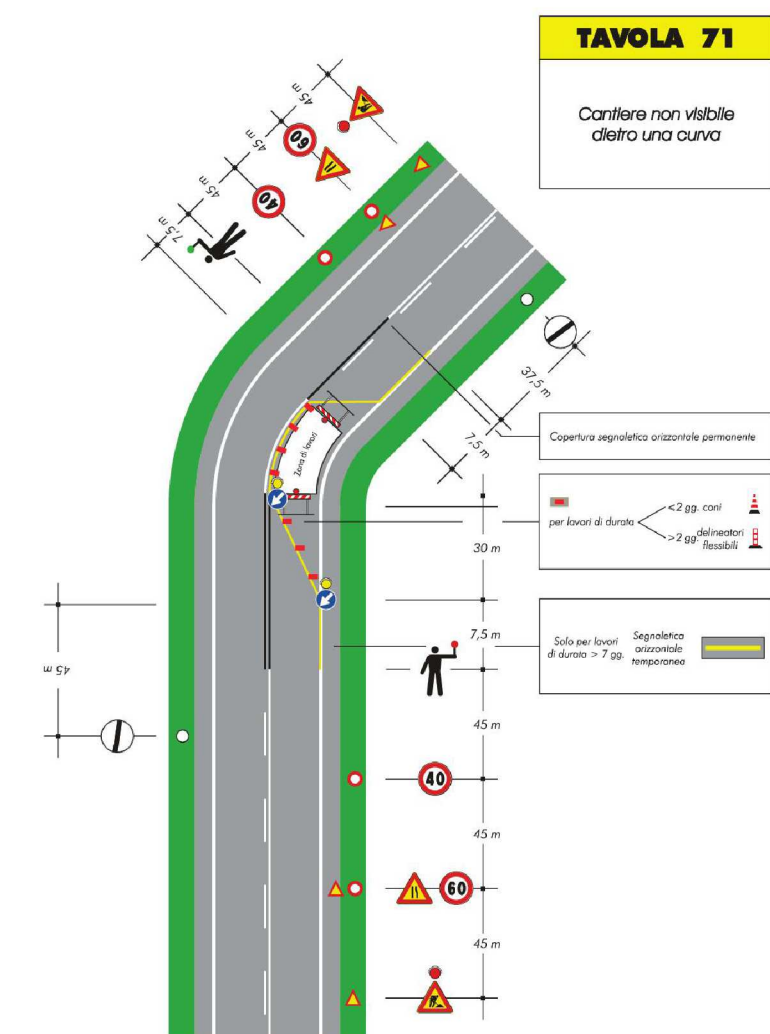
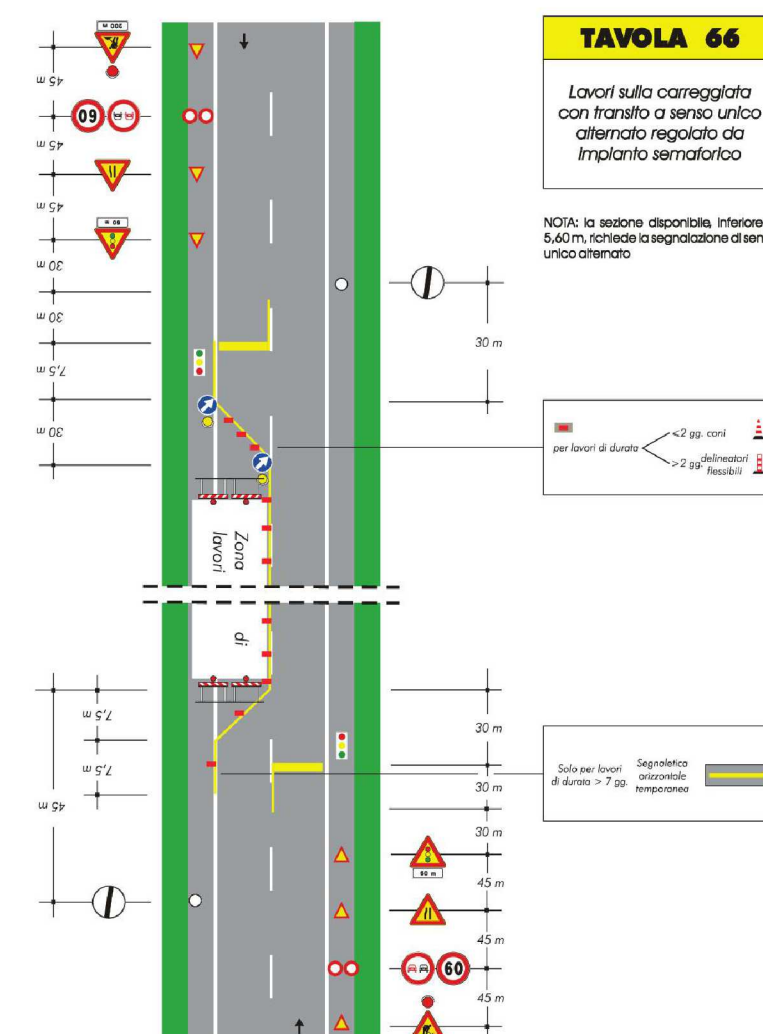
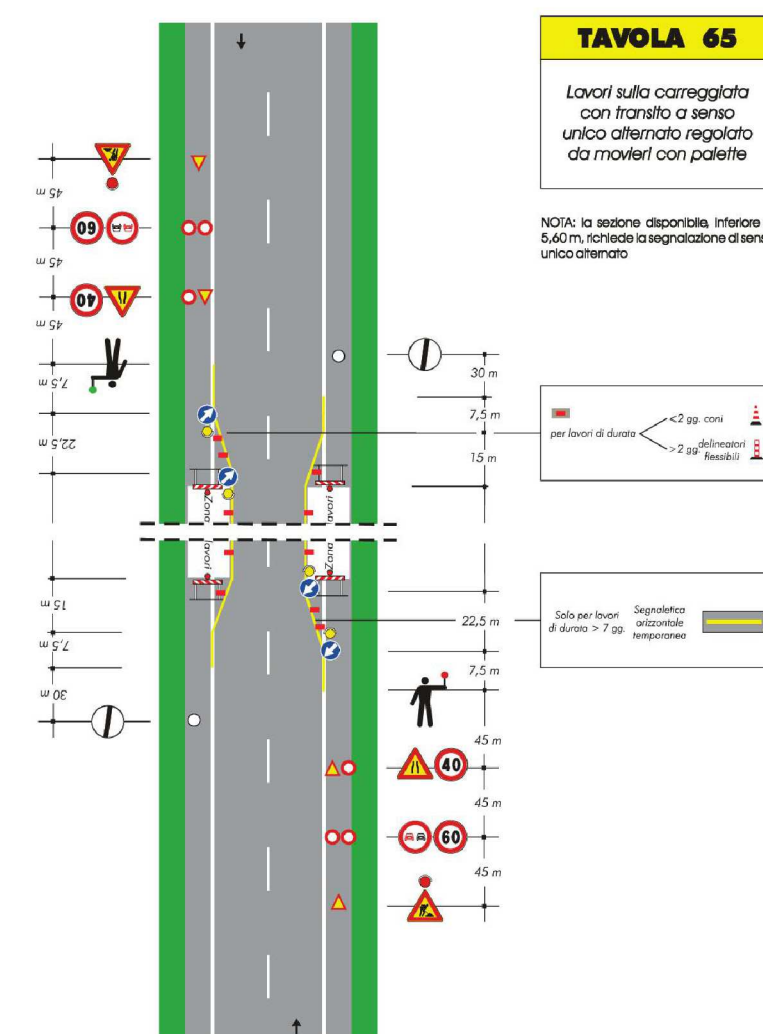
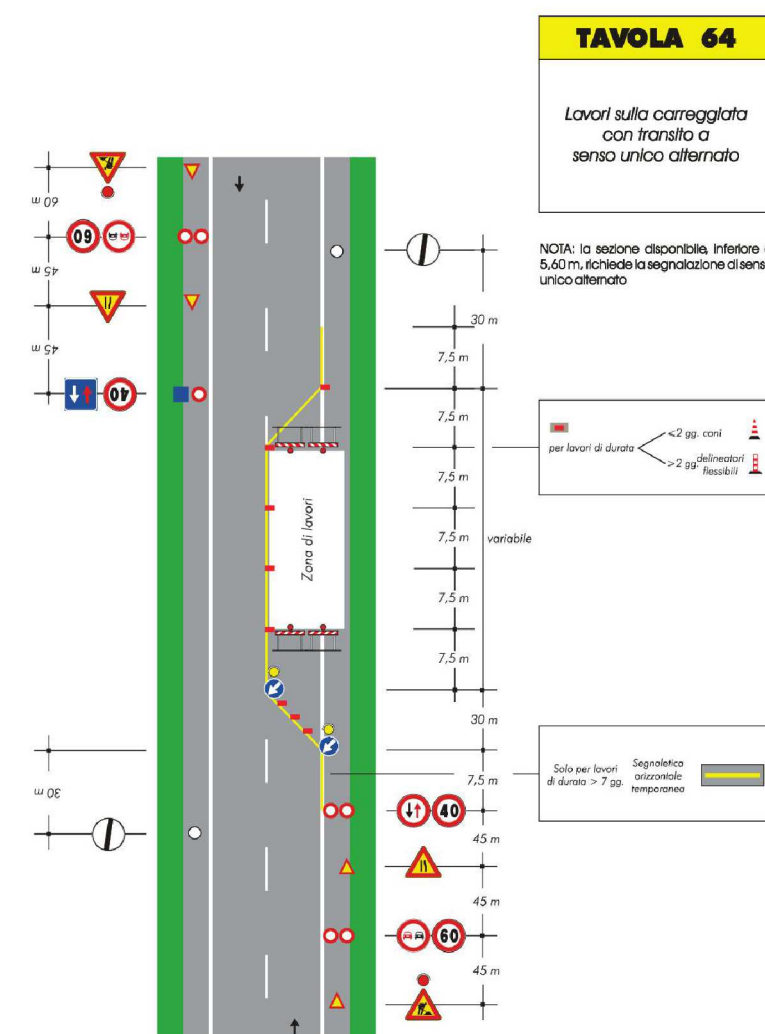
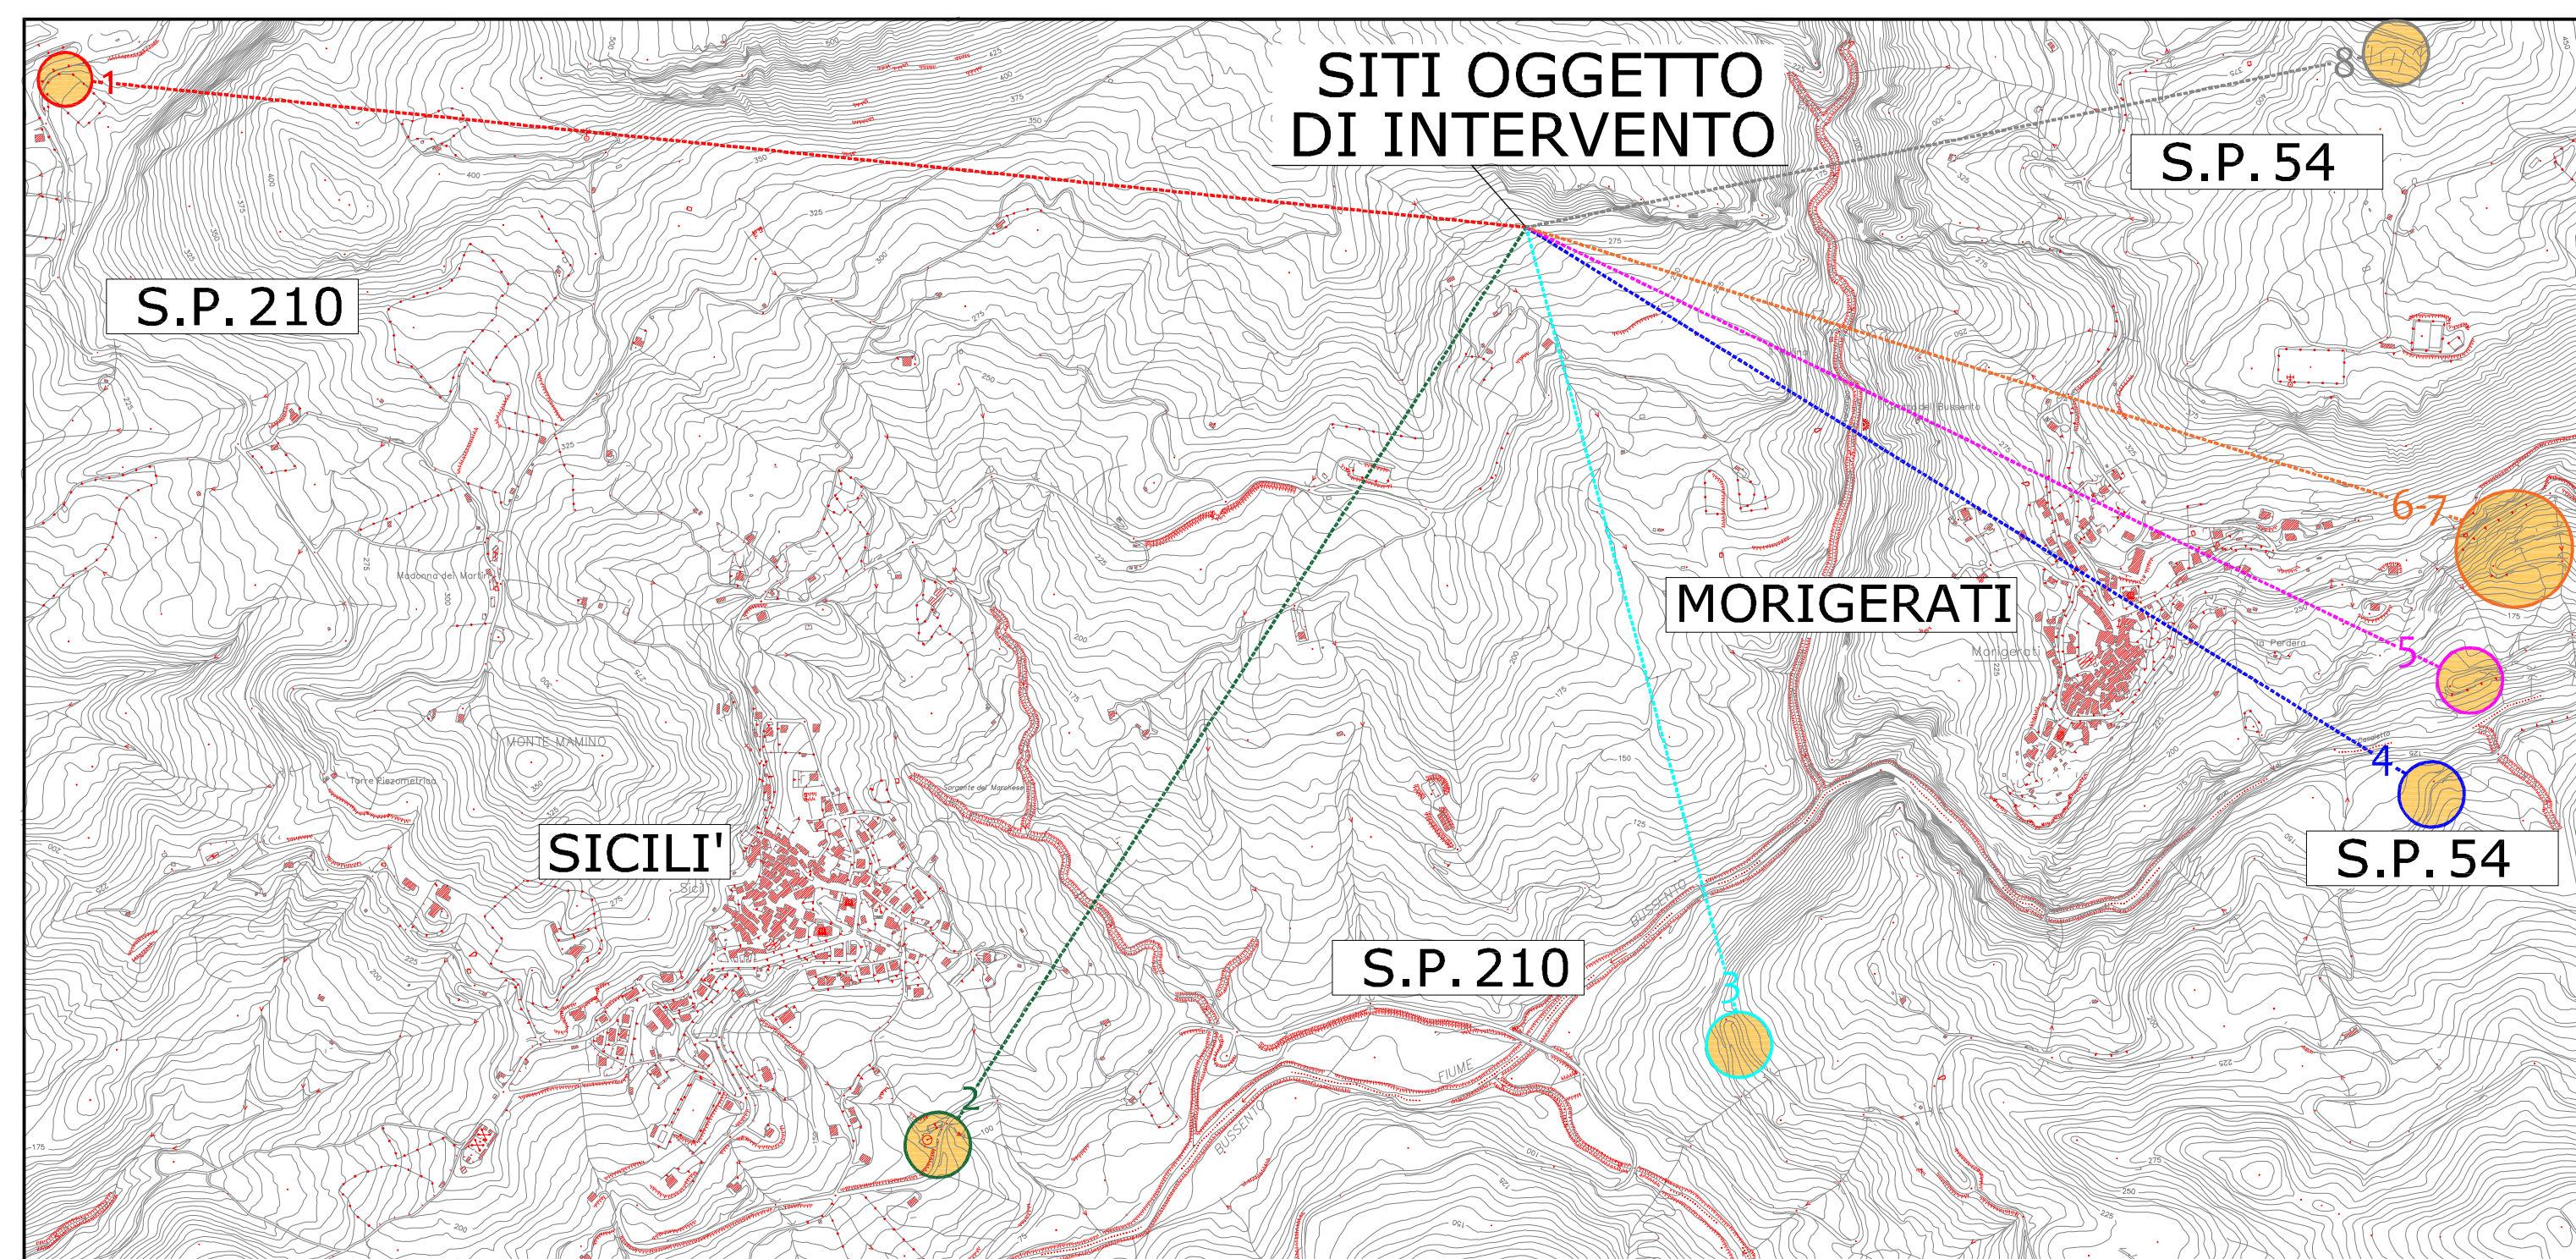
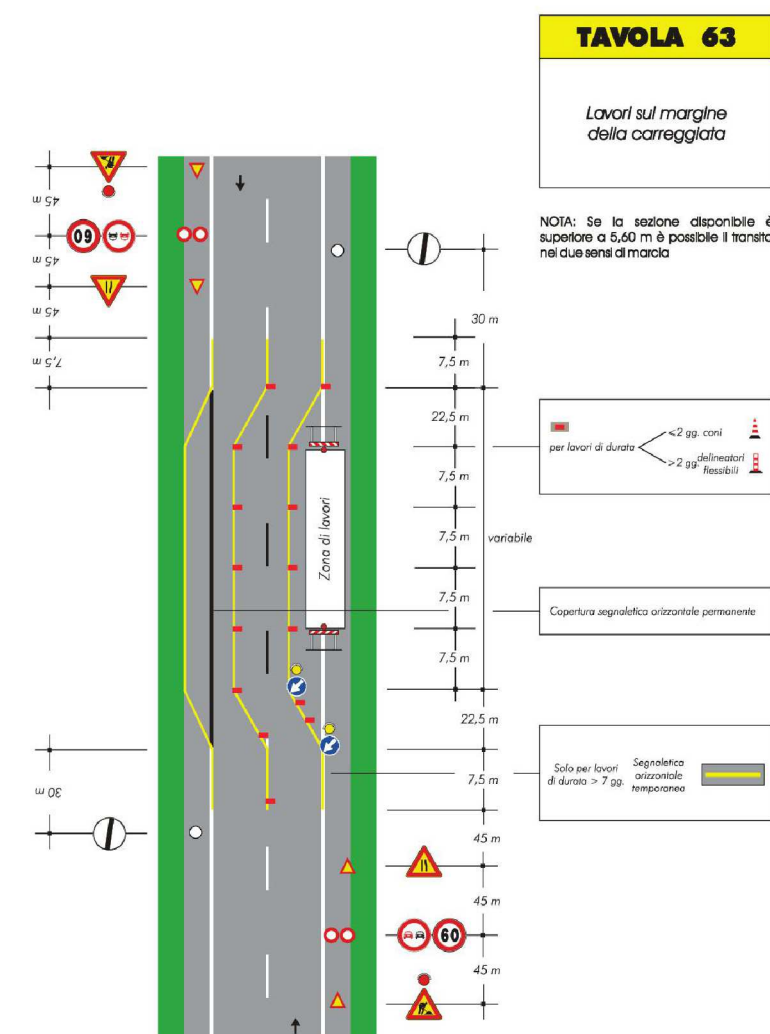
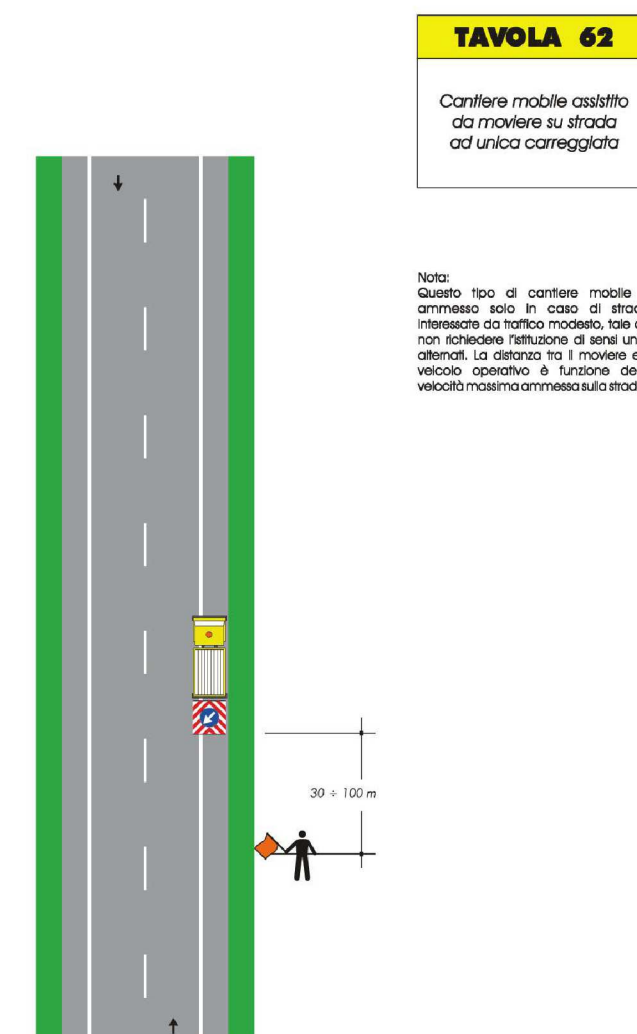
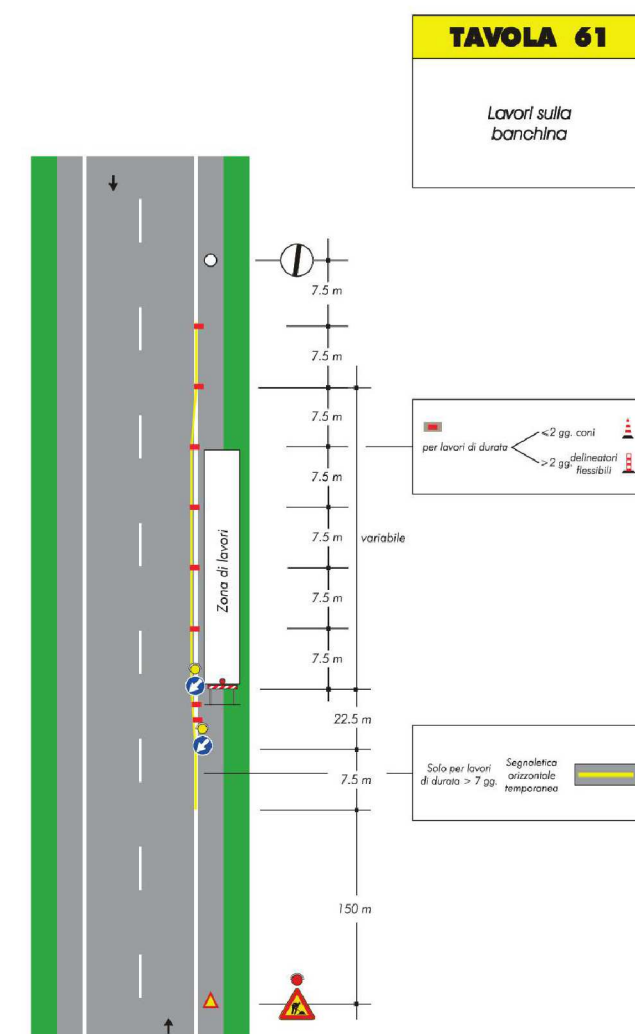
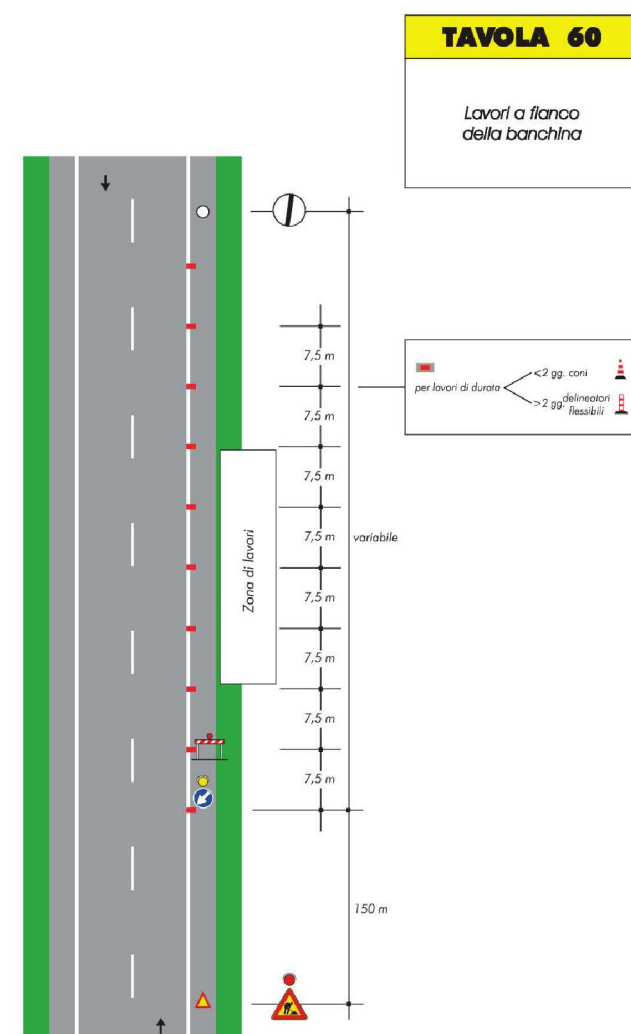




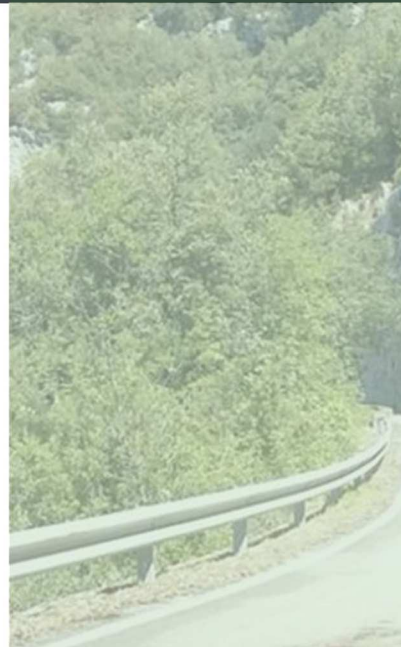



Si riportano, nel presente elaborato grafico, alcuni schemi tipologici che saranno adottati per garantire la sicurezza dei lavoratori e degli utenti.



 Ministero delle Infrastrutture e dei Trasporti	 Fondo per lo Sviluppo e la Coesione	 Ministero delle Infrastrutture e dei Trasporti	Piano Operativo Infrastrutture FSC 2014 - 2020 - Progetto finanziato con Delibera CIPE n. 54/2016																		
Accordo Quadro triennale per l'affidamento di Servizi di ingegneria e architettura: progetto di fattibilità tecnica ed economica e/o progettaz. definitiva e/o esecutiva e/o attività di supporto per l'esecuzione nella Regione Campania di interventi sui sistemi di mobilità ex Delib. G.R. 104/2018 - 109/2018 e ss.mm.ii. Lotto n. 3 - CUP: B49J18002170001 - CIG: 75188184E5																					
Responsabile del procedimento: arch. Paolo FRESCHI  Comune di Morigerati		Direttore dell'esecuzione del contratto: ing. Umberto PISAPIA																			
Contratto Attuativo: Comune di Morigerati																					
<div style="display: flex; justify-content: space-between;"> <div style="width: 30%;"> OGGETTO: </div> <div style="width: 70%; text-align: center;"> Intervento di consolidamento del dissesto idrogeologico Strade Provinciali n° 54 e n° 210 CUP: I27H19002810006 </div> </div>																					
PROGETTAZIONE ESECUTIVA Responsabile del procedimento: geom. Giuseppe FERRIGNO																					
																					
N° ELABORATO E_02 Codice Elaborato ESE_E_02_00		<table border="1" style="width: 100%; border-collapse: collapse;"> <thead> <tr> <th style="width: 30%;">ALLEGATI:</th> <th style="width: 30%;">SCALA DI MISURA</th> <th style="width: 40%;">AGGIORNAMENTO</th> </tr> </thead> <tbody> <tr> <td>PLANIMETRIE</td> <td style="text-align: center;"><input type="checkbox"/></td> <td>DATA</td> </tr> <tr> <td>PIANTE</td> <td style="text-align: center;"><input type="checkbox"/></td> <td>DATA</td> </tr> <tr> <td>SEZIONI/PROSPETTI</td> <td style="text-align: center;"><input type="checkbox"/></td> <td>DATA</td> </tr> <tr> <td>SCHEMI FUNZIONALI</td> <td style="text-align: center;"><input checked="" type="checkbox"/></td> <td>DATA</td> </tr> <tr> <td>DOCUMENTI</td> <td style="text-align: center;"><input type="checkbox"/></td> <td>DATA</td> </tr> </tbody> </table>		ALLEGATI:	SCALA DI MISURA	AGGIORNAMENTO	PLANIMETRIE	<input type="checkbox"/>	DATA	PIANTE	<input type="checkbox"/>	DATA	SEZIONI/PROSPETTI	<input type="checkbox"/>	DATA	SCHEMI FUNZIONALI	<input checked="" type="checkbox"/>	DATA	DOCUMENTI	<input type="checkbox"/>	DATA
ALLEGATI:	SCALA DI MISURA	AGGIORNAMENTO																			
PLANIMETRIE	<input type="checkbox"/>	DATA																			
PIANTE	<input type="checkbox"/>	DATA																			
SEZIONI/PROSPETTI	<input type="checkbox"/>	DATA																			
SCHEMI FUNZIONALI	<input checked="" type="checkbox"/>	DATA																			
DOCUMENTI	<input type="checkbox"/>	DATA																			
<table border="1" style="width: 100%; border-collapse: collapse;"> <thead> <tr> <th style="width: 25%;">00</th> <th style="width: 25%;">APR-24</th> <th style="width: 25%;">SIB</th> <th style="width: 25%;">SIB</th> </tr> </thead> <tbody> <tr> <td>REV</td> <td>DATA</td> <td>REDAZIONE</td> <td>VERIFICA</td> </tr> </tbody> </table>		00	APR-24	SIB	SIB	REV	DATA	REDAZIONE	VERIFICA	<table border="1" style="width: 100%; border-collapse: collapse;"> <thead> <tr> <th style="width: 25%;">SIB</th> <th style="width: 25%;">SIB</th> <th style="width: 25%;">SIB</th> <th style="width: 25%;">SIB</th> </tr> </thead> <tbody> <tr> <td>AUTORIZZAZIONE</td> <td>MODIFICHE</td> <td></td> <td></td> </tr> </tbody> </table>		SIB	SIB	SIB	SIB	AUTORIZZAZIONE	MODIFICHE				
00	APR-24	SIB	SIB																		
REV	DATA	REDAZIONE	VERIFICA																		
SIB	SIB	SIB	SIB																		
AUTORIZZAZIONE	MODIFICHE																				
TITOLO ELABORATO		SIUREZZA LAYOUT TIPO DI CANTIERE																			